


Containeranlage bestehend aus :
 Container: 2x16'+22x20'+6x24'
 Rauminnenhöhe: 2550 mm
 Lackierung: R: RAL 7016 P: RAL 7016

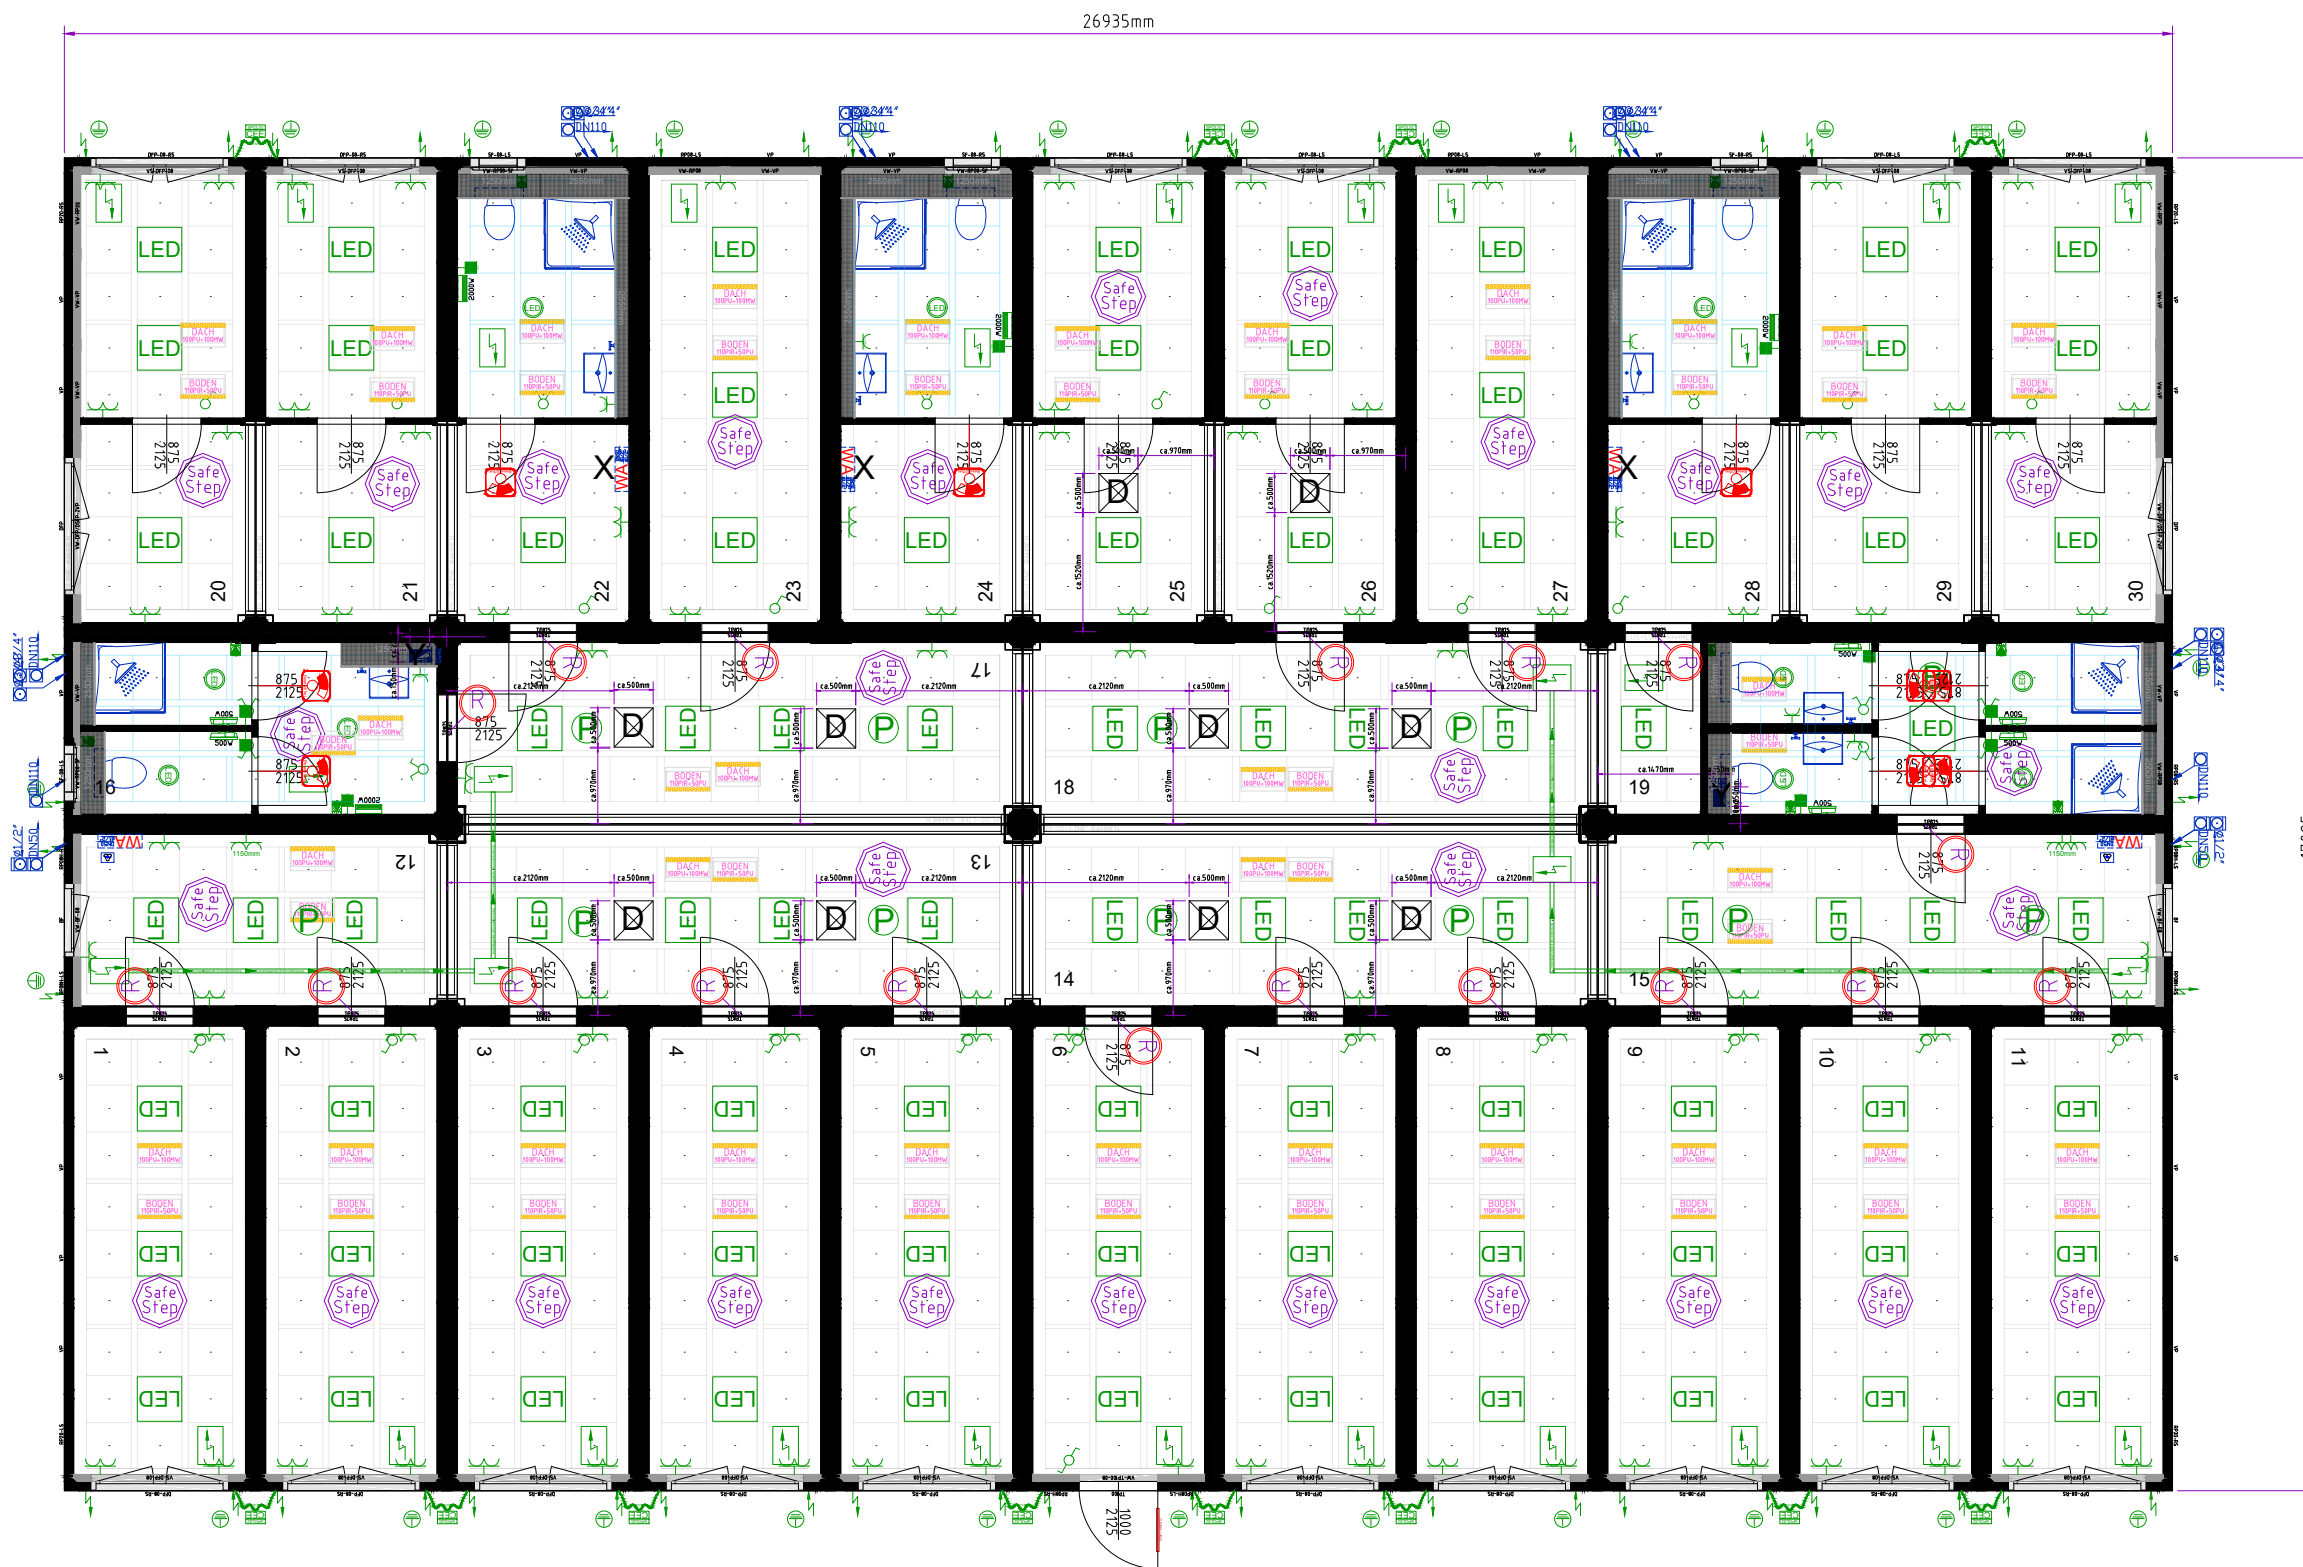

p0106887-002.dwg

Allgemein

Innendekor: weiß

Elektrik

Elektrik: CH 400V/32A/5-polig
 flexibles Kabelsystem
 Steckdosen mit Berührungsschutz

Bodengruppe

ohne Stapleraschen
 Bodendämmung: 110mm PIR Paneel / 50mm PU
 Schichtholzboden
 Safestep Bodenbelag

Dachgruppe

Dachdämmung: 100mm PU Paneel / 100mm Mineralwolle

Paneele

Wanddämmung: 110mm PIR
 Vorsatzwand: 80mm MW / 10mm Gipskarton (Raumhoch)

Fenster

Fensterparapethöhe: 1030mm
 Bürofenster mit 3-Fachverglasung mit ESG (2-Kammer)
 inkl. Rollladenkasten mit zus. Isolierkeil und Alu-Lamellen
 PVC Rahmen mit ALU-Klips in RAL 7016
 Fenster mit Gasfüllung
 Sanitärfenster mit 3-Fachverglasung mit ESG (2-Kammer) und Sichtschutz

Tür mit WC-Knauf (besetzt/frei Anzeige)

P Präsenzmelder
 B Bewegungsmelder

X...Vorbereitung SA-Kalt/Warm
 *) Kaltwasseranschluss 550mm FOK / 75mm vom Ablauf
 *) Warmwasseranschluss 550mm FOK / 75mm vom Ablauf
 *) DN50 ohne Siphon 600mm FOK / aus der Mitte
 *) Leitungen aufputz geführt

WA...Vorbereitung SA-Kalt
 *) Ausführung wie für HWB, ohne Wandverstärkung
 *) Kaltwasseranschluss 550mm FOK / 75mm vom Ablauf
 *) DN50 ohne Siphon 600mm FOK / aus der Mitte
 *) Leitungen aufputz geführt

Y...Bodendurchbruch 250mm x 150mm (LxB)
 Zu- und Abfluß durch den Boden

Handwaschbecken ausschließlich mit Kaltwasser
 Beide Anschlüsse werden an das Kaltwasser angeschlossen

D...Sonderdachdurchbruch 500x500mm
 *) Dachdurchbruch wird zentriert zur abgehängten Decke positioniert
 *) Anpassung der abgehängten Decke erfolgt bauseitig
 *) Keine Verkleidungsmaterial ex Produktionswerk

CONTAINEX
 PLUS Line

Gezeichnet von: baumgartnp
 Gezeichnet am: 01.07.2024

Maßstab: X
 Papierformat: A3
 Zeichnungs-Nr.: p0106887-002.dwg

Bitte um Bestätigung und Retournierung

Unterschrift, Firmenstempel

Datum: