



Der Projektverfasser: .....

Die Bauherrschaft: .....


Nord Fassade

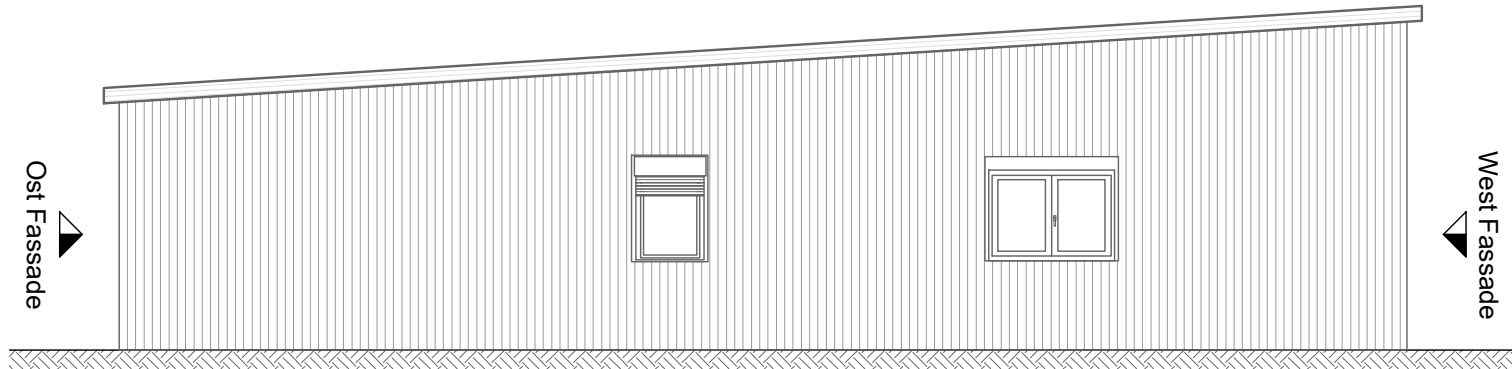

Ost Fassade

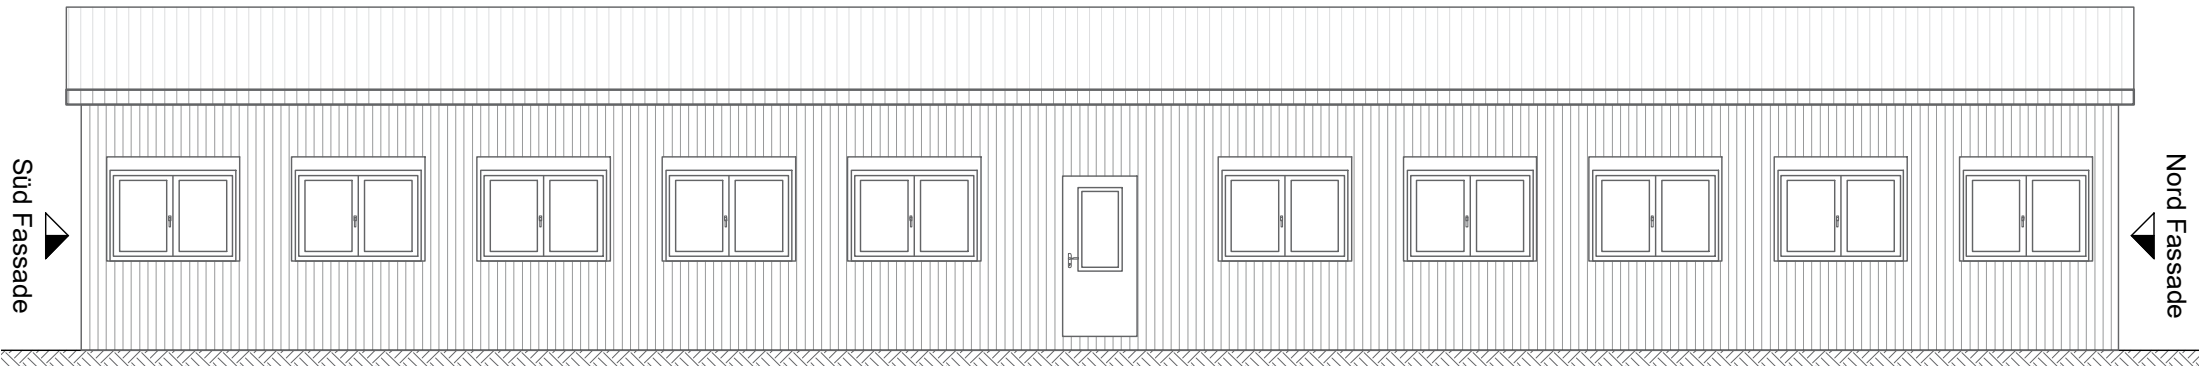

Süd Fassade

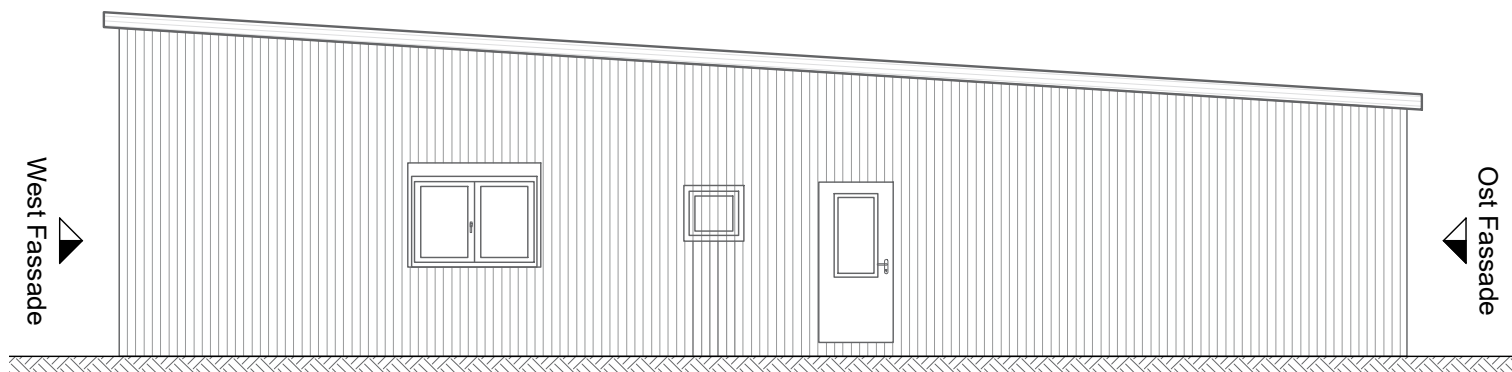

West Fassade

