Gemeinde Mönchaltorf

Umgestaltung Friedhof

Pflanzplan Wall 1:100

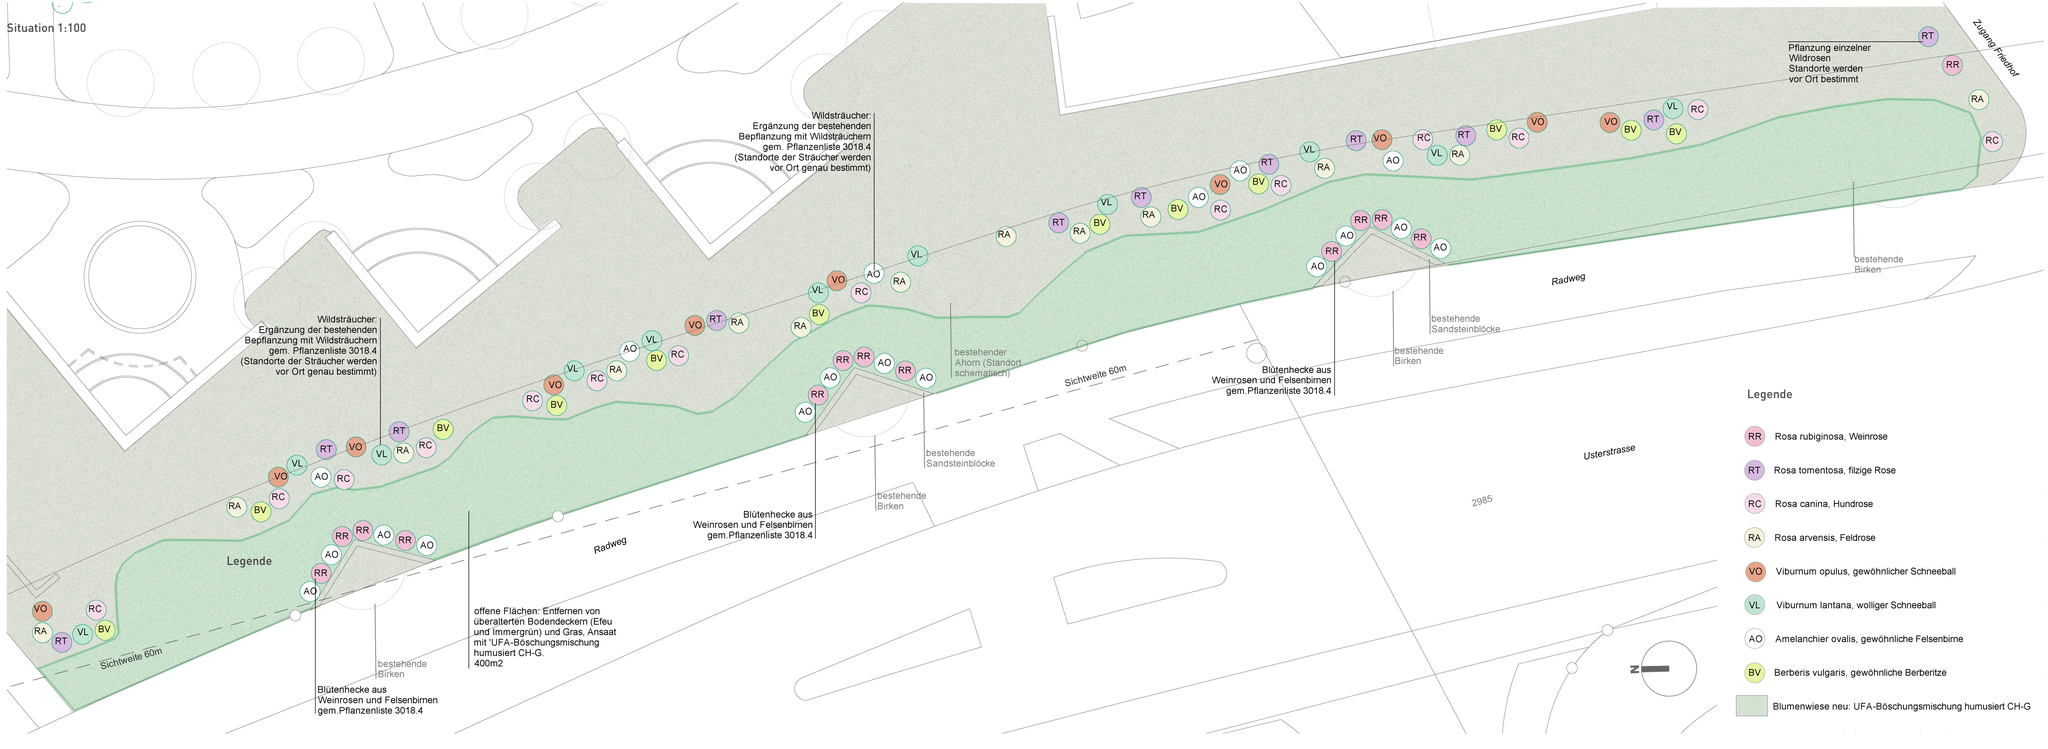

fla
Fritschi Landschaftsarchitekten GmbH

Seestr.20 | 8617 Mönchaltorf
t.044 948 04 64 | f.044 948 17 95
mail@flarch.ch www.flarch.ch

Msst:	1:100
Plannr:	3018_4
Verfasser:	S.F.
gez:	S.F.
Format:	115x35
Datum:	20.01.2024
Rev:	