



Umgestaltung Friedhof

Ausführungsplan neues Gemeinschaftsgrab
Details Brunnen 1:10 / 1:5

Situation 1, 1:10, Aufsicht Abdeckplatte

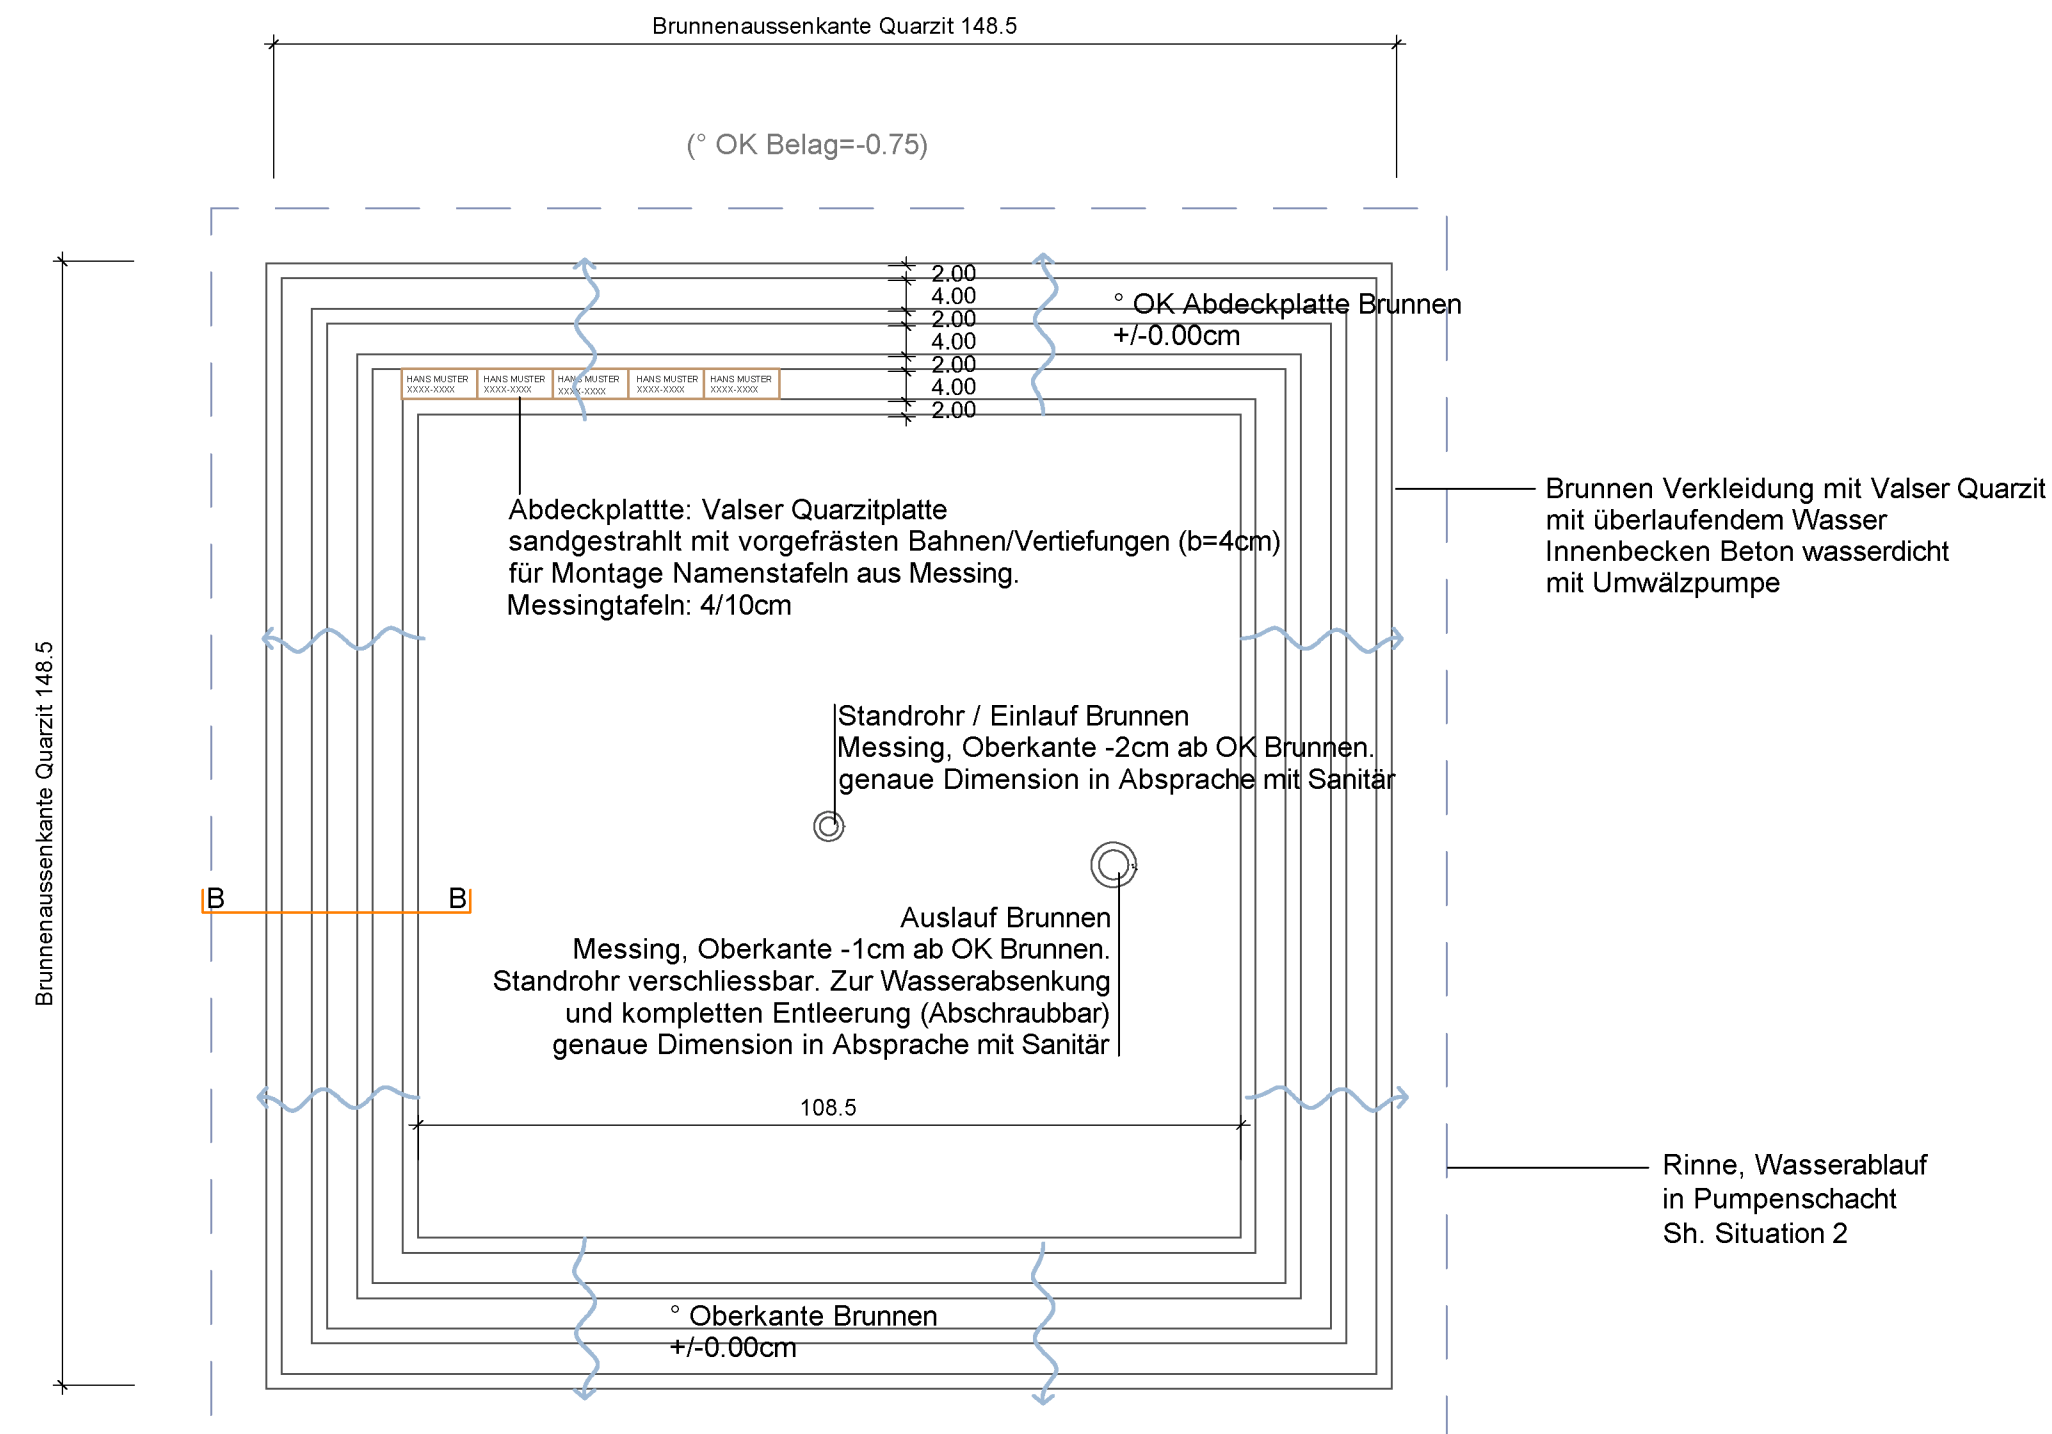


Situation 2, 1:10, Aufsicht Rinnen / Boden

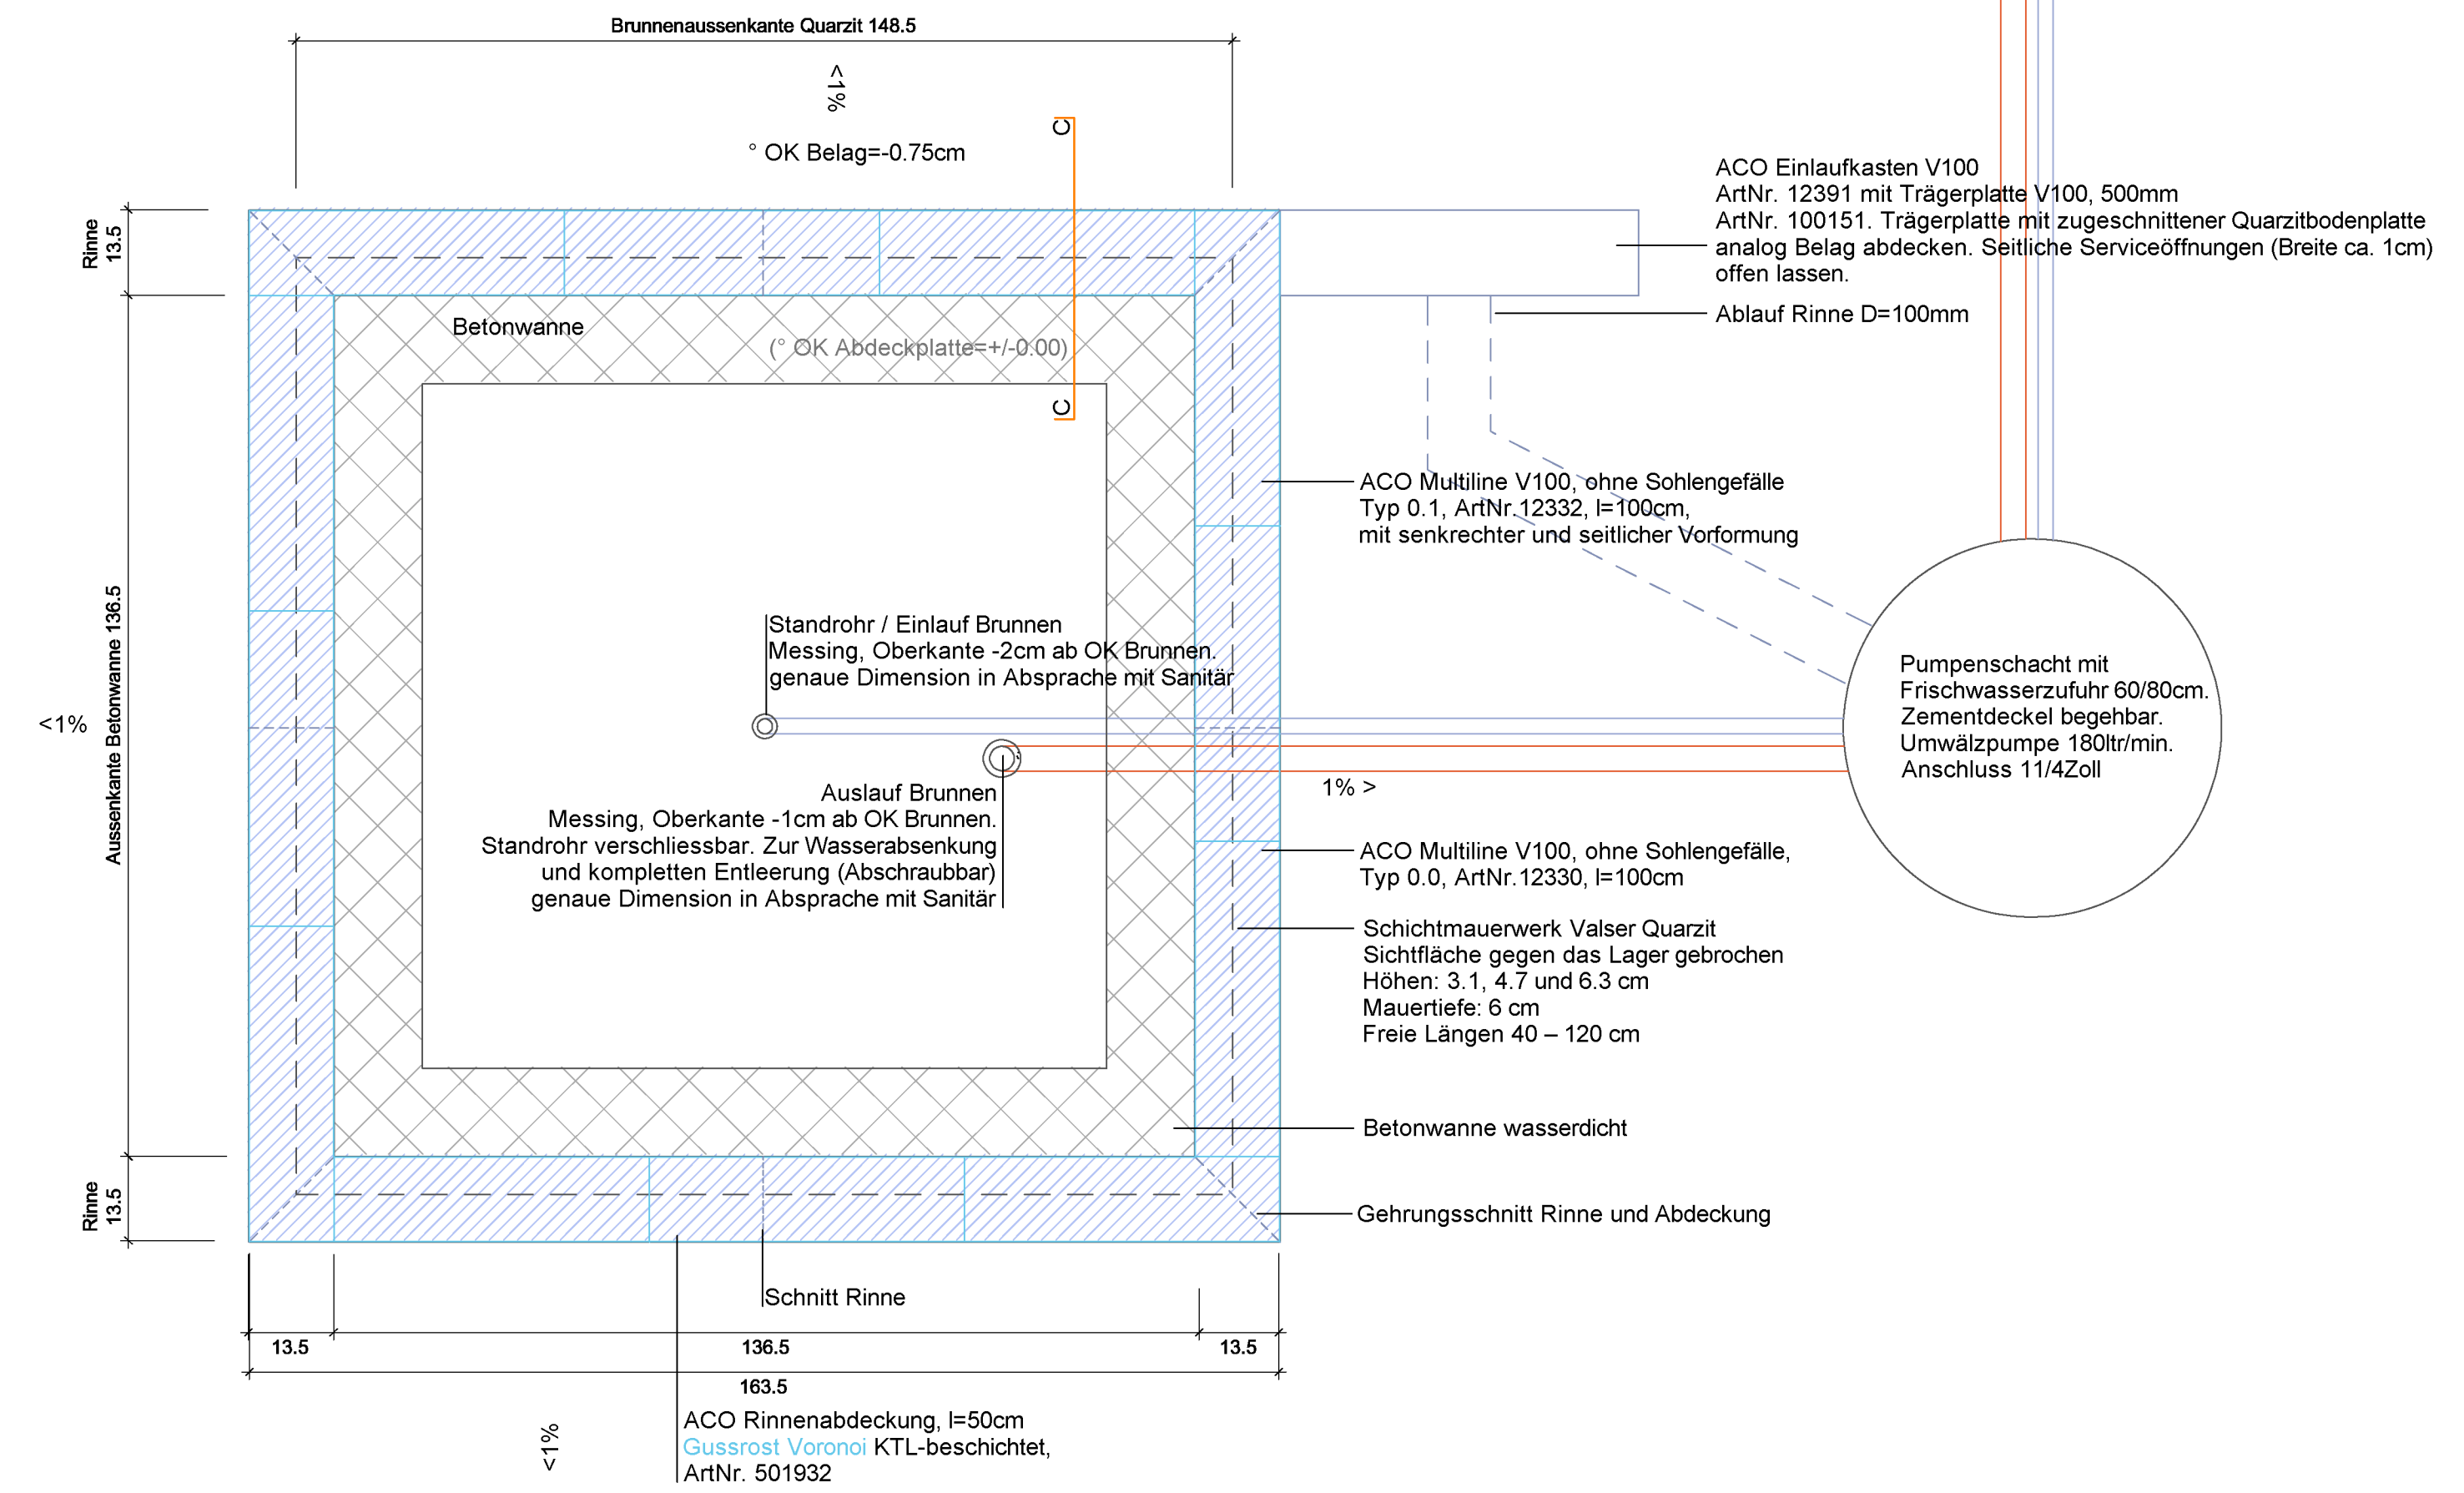

fla
Fritschi Landschaftsarchitekten GmbH
Seestr.20 | 8617 Mönchaltorf
t.044 948 04 64 | f.044 948 17 95
mail@flarch.ch www.flarch.ch

Mst: 1:10/5
Plannr: 3018_3b
Verfasser: S.F.
gez: S.F.
Format: 89x46
Datum: 26.03.2024
Rev:

Detailschnitt B-B, 1:5

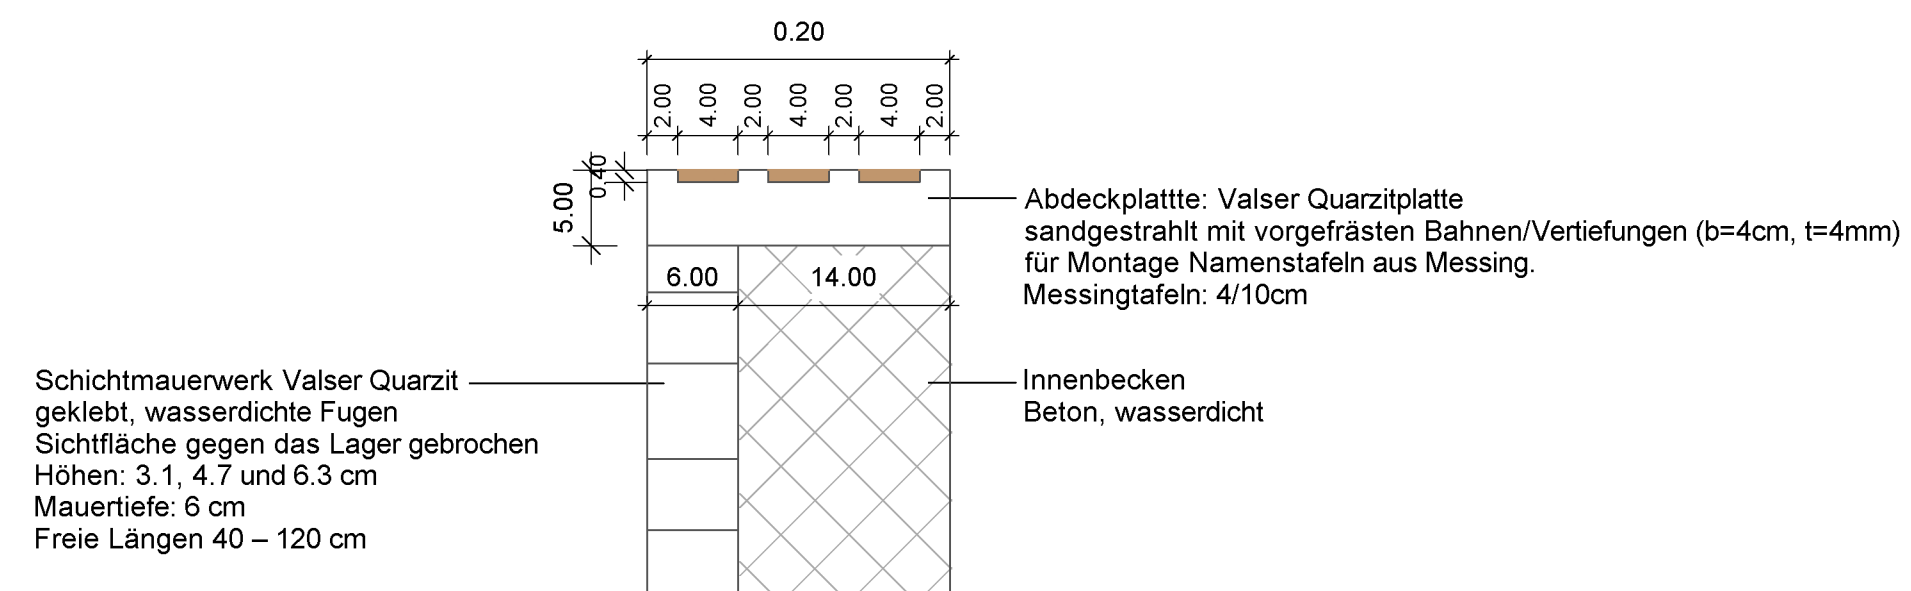

Detailschnitt C-C, 1:5

