Gemeinde Mönchaltorf

Umgestaltung Friedhof

Ausführungsplan neues Gemeinschaftsgrab
Übersicht 1:50 / 1:20

Situation 1:50

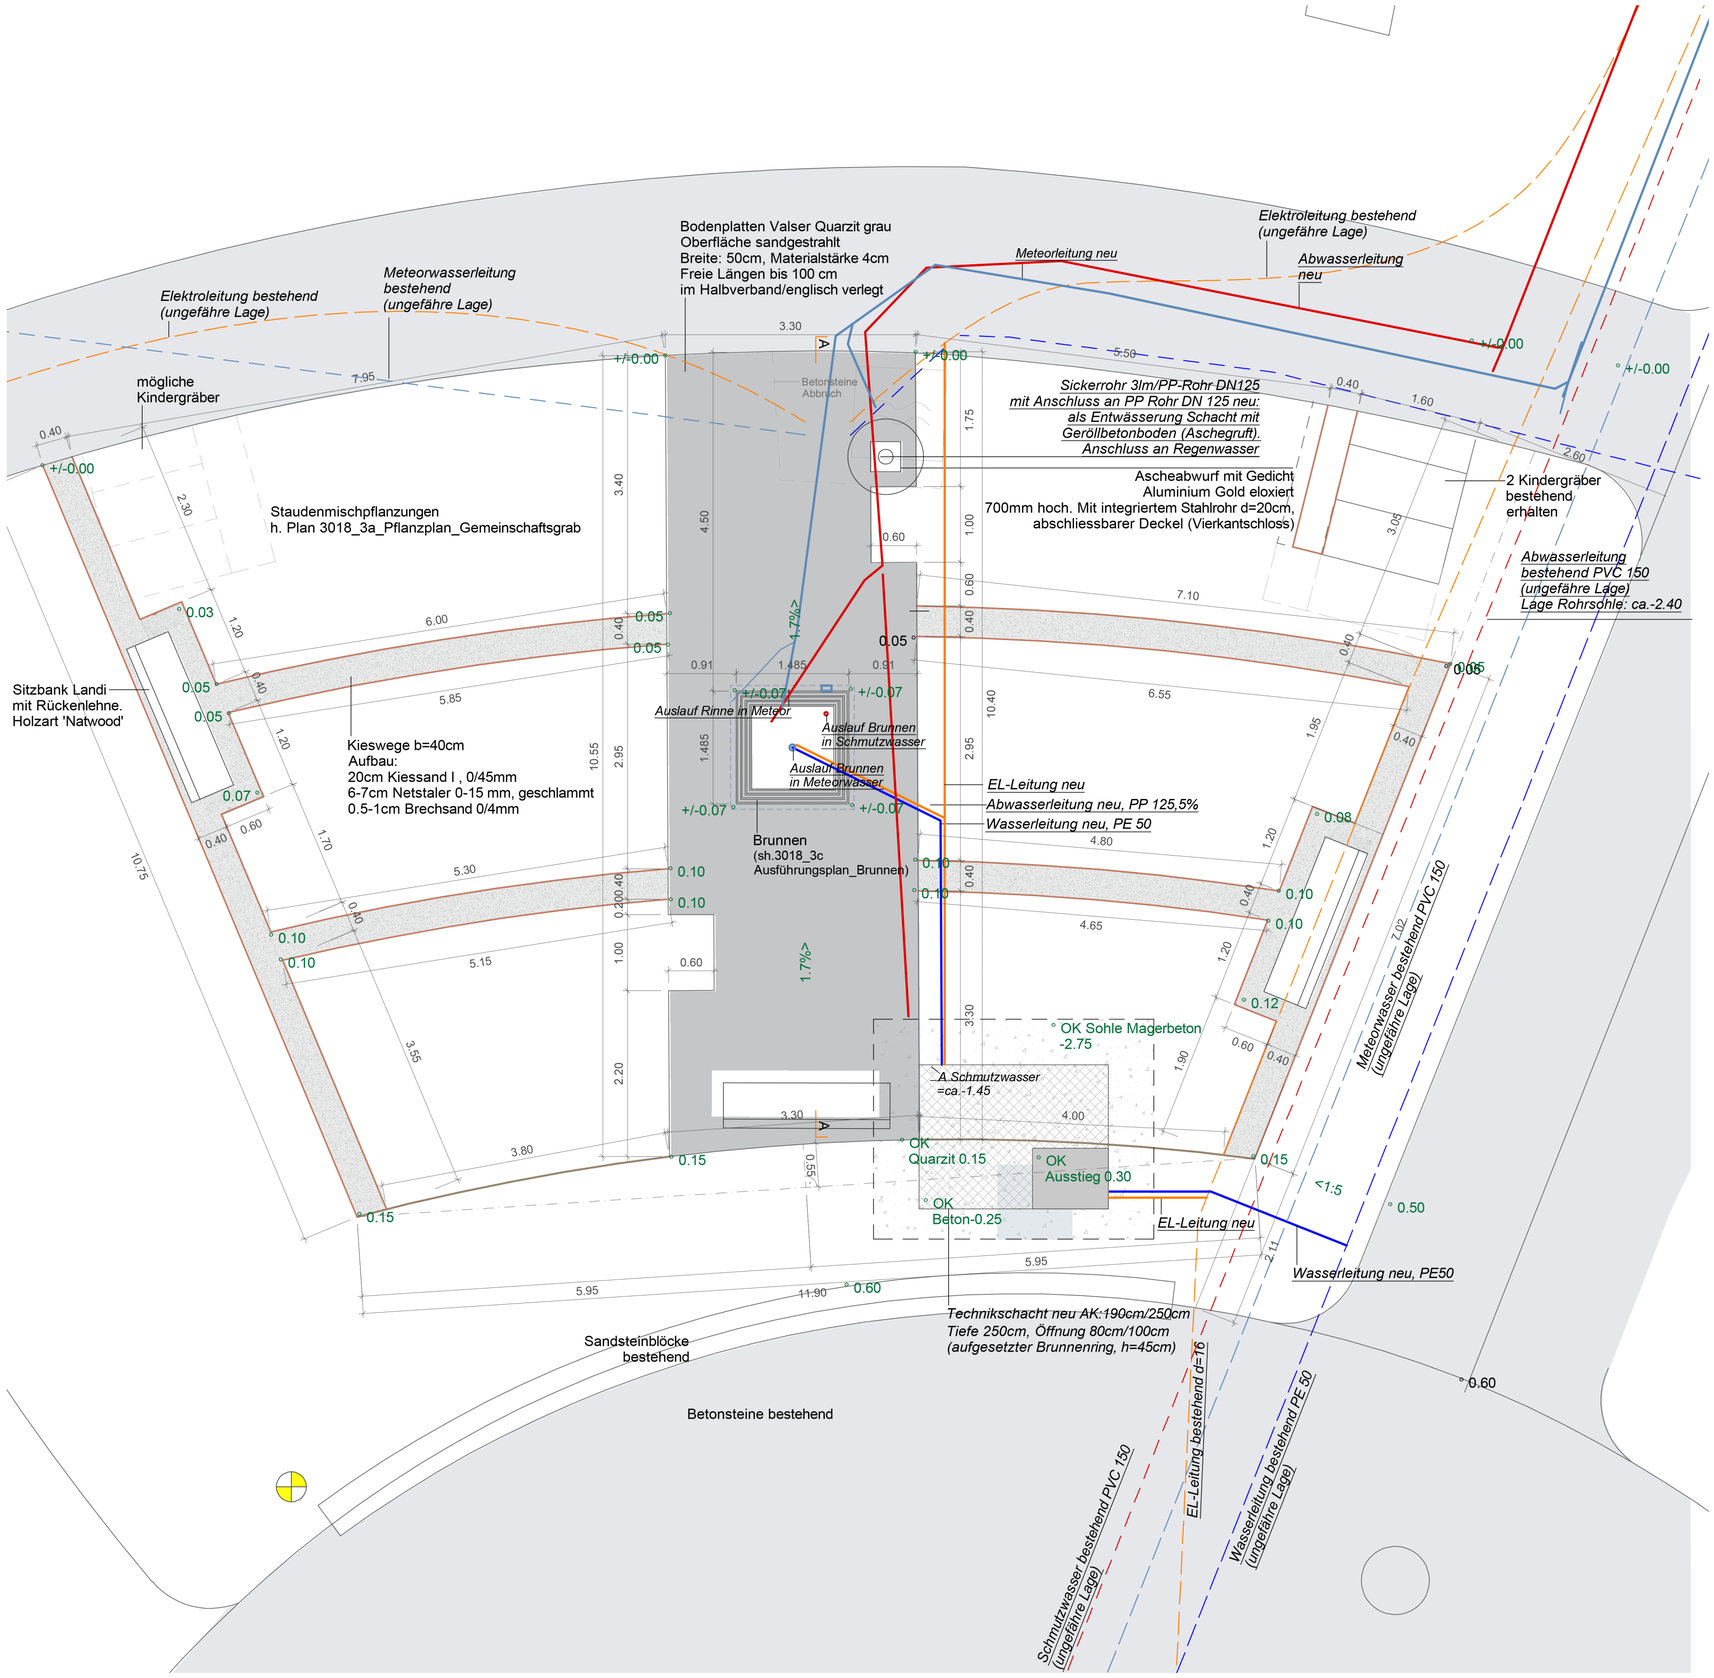

fla
Fritschi Landschaftsarchitekten GmbH

Seestr.20 | 8617 Mönchaltorf
t.044 948 04 64 | f.044 948 17
mail@flarch. www.flarch.ch

Msst:	1:50/20
Plannr:	3018_3c
Verfasser:	S.F.
gez:	S.F.
Format:	68x67
Datum:	31.03.2024
Rev:	19.02.2026-

Legende Leitungen

- Frischwasserleitung bestehend / neu PE Rohr 50mm (Lage best. Leitungen schematisch, Sondage notwendig!)
- Meteorwasserleitung bestehend / neu PP 125 (Lage best. Leitungen schematisch, Sondage notwendig!)
- Abwasserwasserleitung bestehend / neu PP, DN 125 (Lage best. Leitungen schematisch, Sondage notwendig!)
- Meteorwasserleitung neu, Sickerleitung PP bei Aschegruft, DN 125 (Lage best. Leitungen schematisch, Sondage notwendig!)
- Elektroleitung bestehend / neu Flexrohr Typ M 25 (Lage best. Leitungen schematisch, Sondage notwendig!)
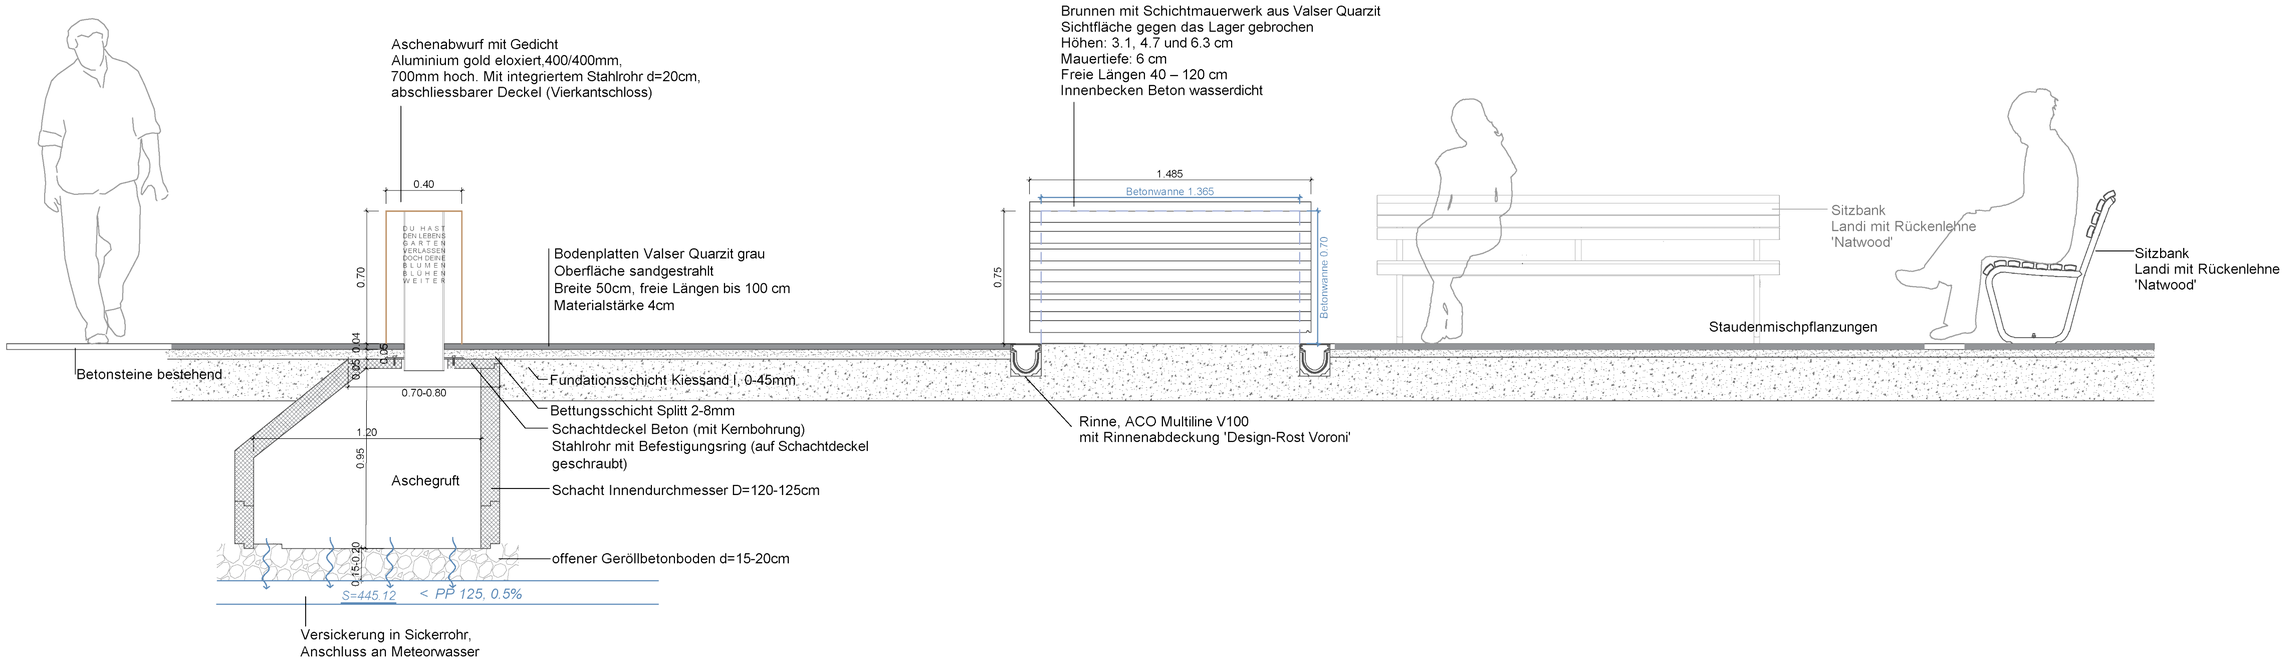
Schnittansicht A-A, 1:20