Kanton Zürich
Gemeinde Mönchaltorf

Revision Dorfkernplanung

Kernzonenplan

1:1'000

Von der Gemeindeversammlung festgesetzt am 10. März 2006

Namens der Gemeindeversammlung
Der Präsident: Der Schreiber:

Von der Baudirektion genehmigt am

Für die Baudirektion

Suter • von Känel • Wild • AG
Orts- und Regionalplaner FSU sia
Baumackerstr. 42 Postfach 8050 Zürich Telefon 044 315 13 90 Fax 044 315 13 99 info@skw.ch 31036 - 22.11.2006

Verbindlicher Inhalt

- Kernzone K1
- Kernzone K2
- Erhaltenswerte Gebäude (Art. 6 lit. a BZO)
- Graue Gebäude (Art. 6 lit. b BZO)
- Feste Fassadenlinie (Art. 8 lit. a BZO)
- Variable Fassadenlinie (Art. 8 lit. b BZO)
- Gestaltungsbaulinie (Art. 8 lit. c BZO)
- Gestaltungsplanpflicht (Art. 9 BZO)
- Öffentliche Fusswegverbindungen (Art. 12 lit. b BZO)

Informativer Inhalt

- Strassenraumgestaltung erhalten bzw. aufwerten
- Öffentliche Fusswegverbindungen ausserhalb Kernzonen
- Übrige Gebäude
- Gewässer

0 10 20 30 40 50 60 70 m

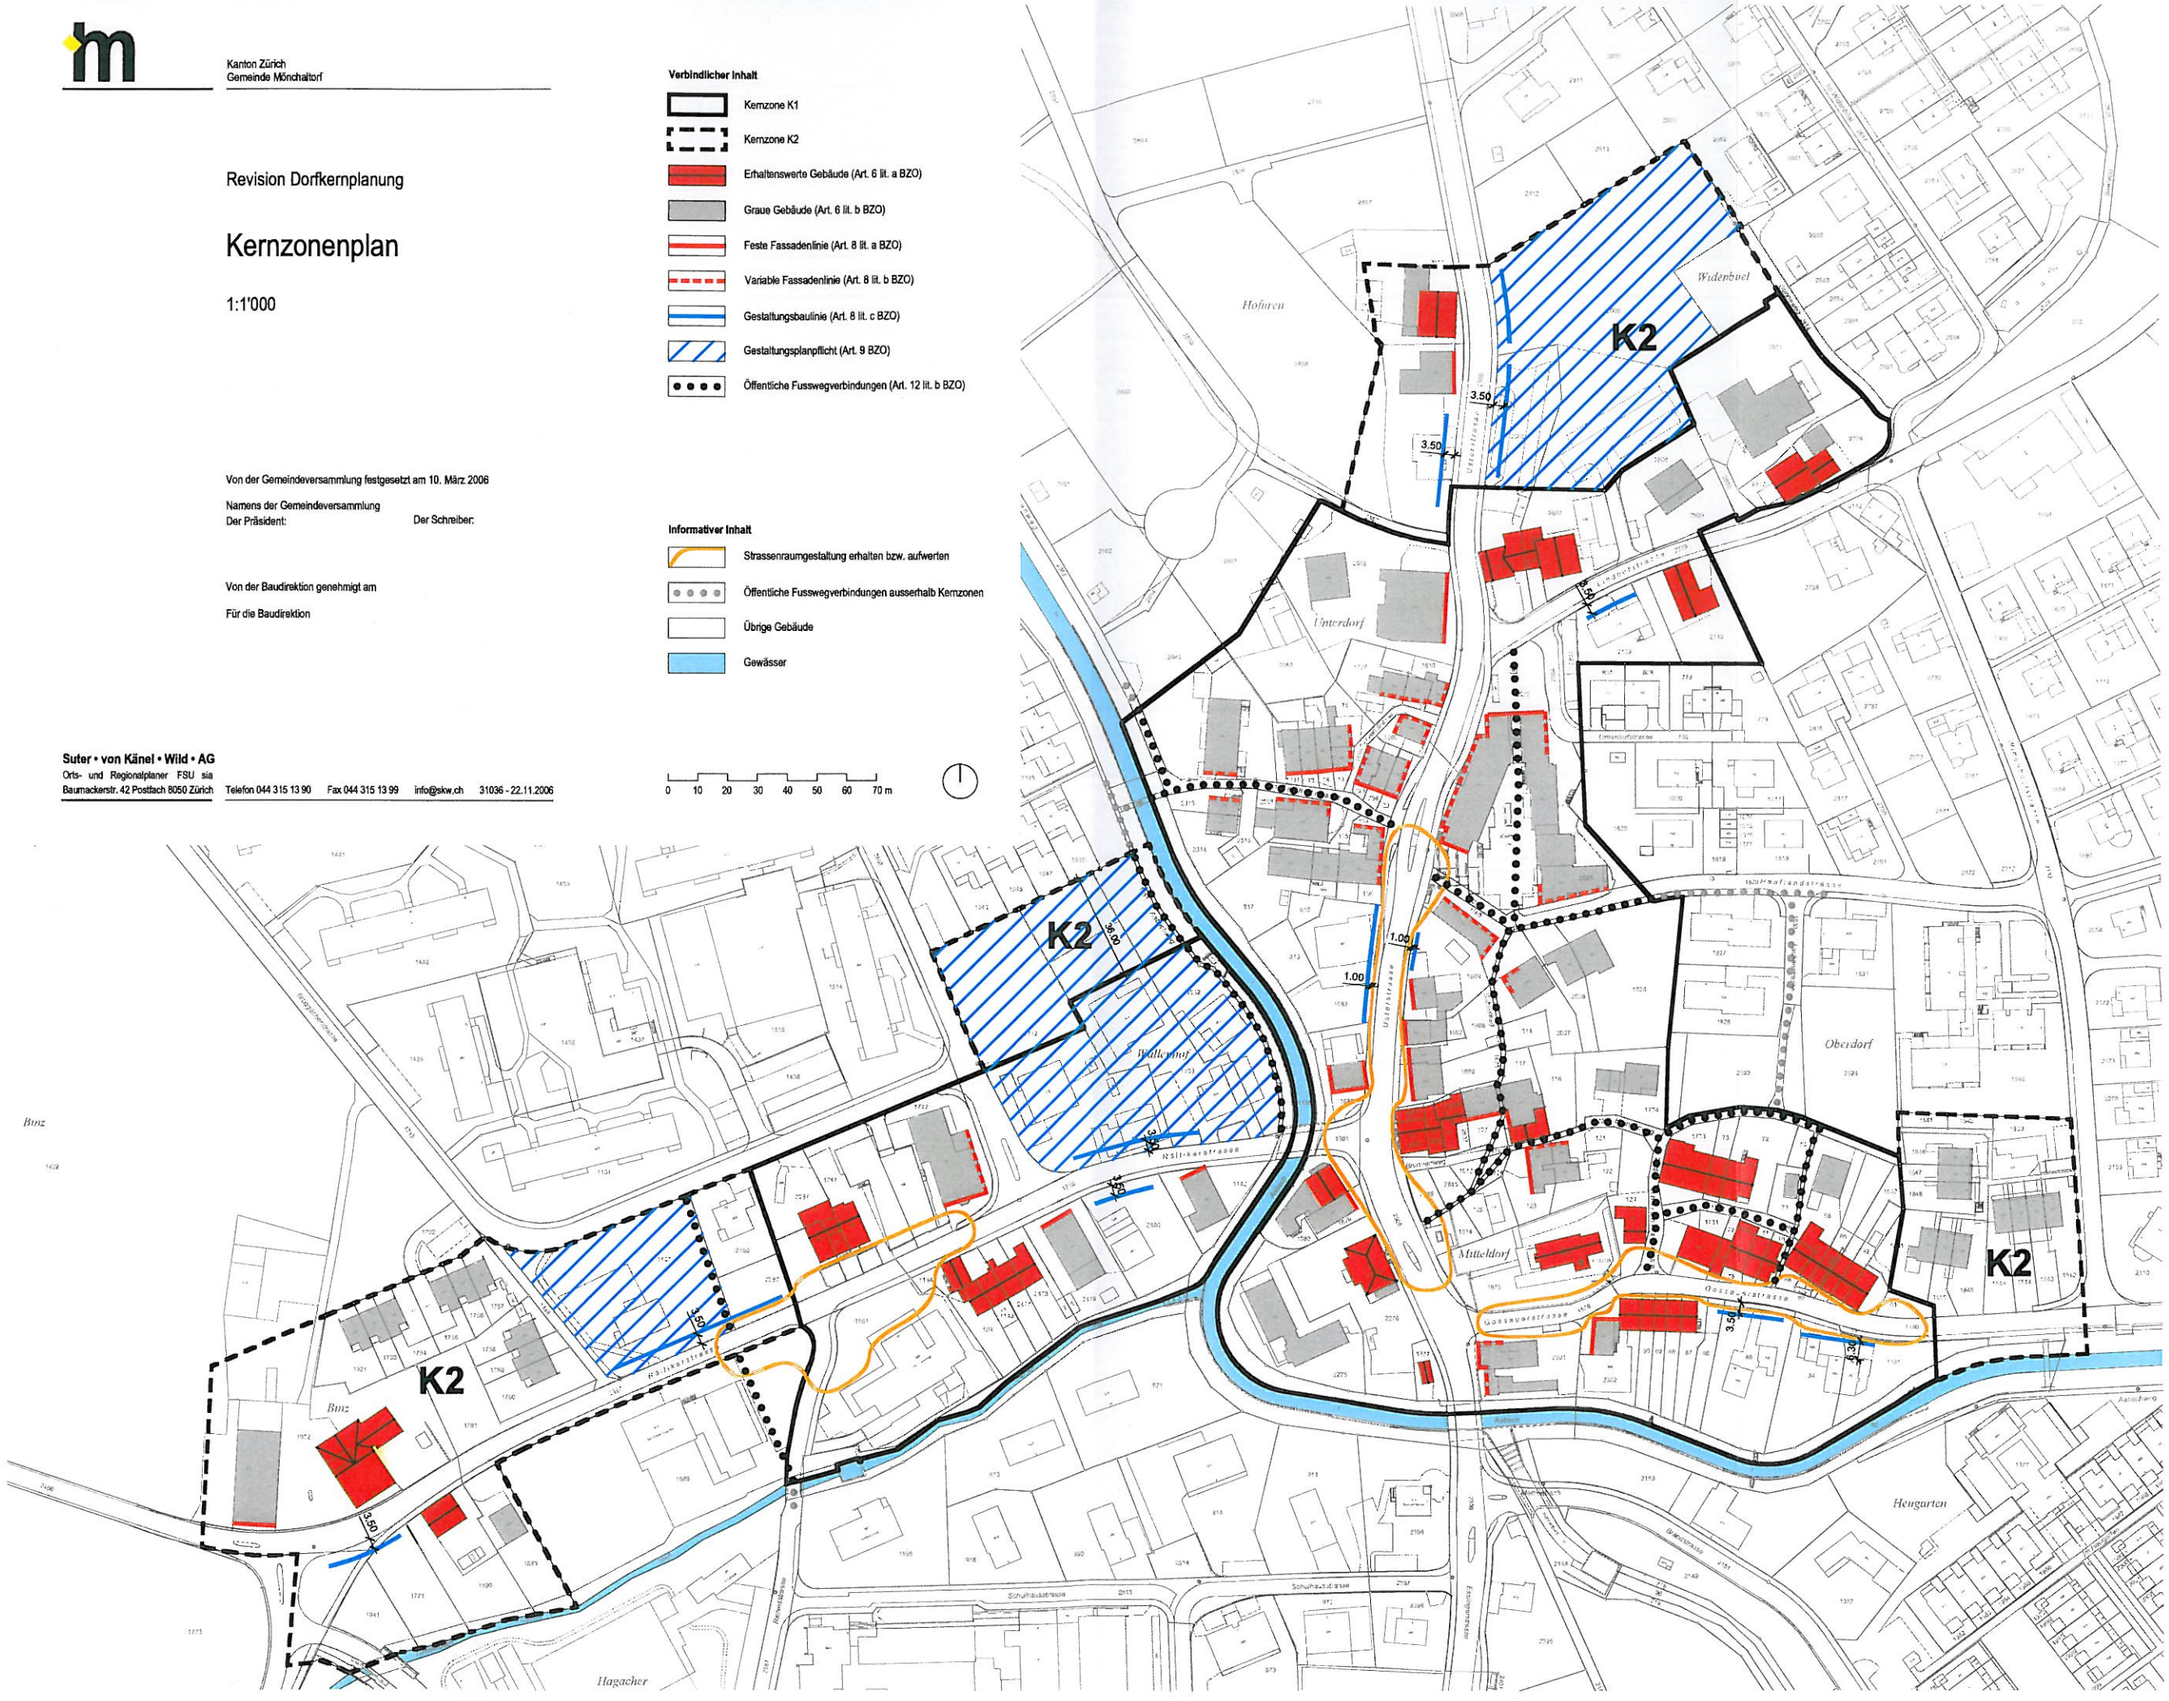

Digital unterschrieben
von Melanie Billeter
(Authentication)
Datum: 2019.02.15
09:45:05 +01'00'